



Logement n°02 - T3

Tableau de surfaces :

Logement n°02	
Surface habitable (T3)	
Cuisine	7,84
Séjour	22,69
Buanderie	2,81
Chambre 01	11,56
Chambre 02	10,76
Entrée	10,16
SDB	5,36
wc	2,01
	73,19 m²
Exterieur	
Balcon	12,42
Logia	4,65
	17,07 m²
Annexes	
Cave 02	4,96

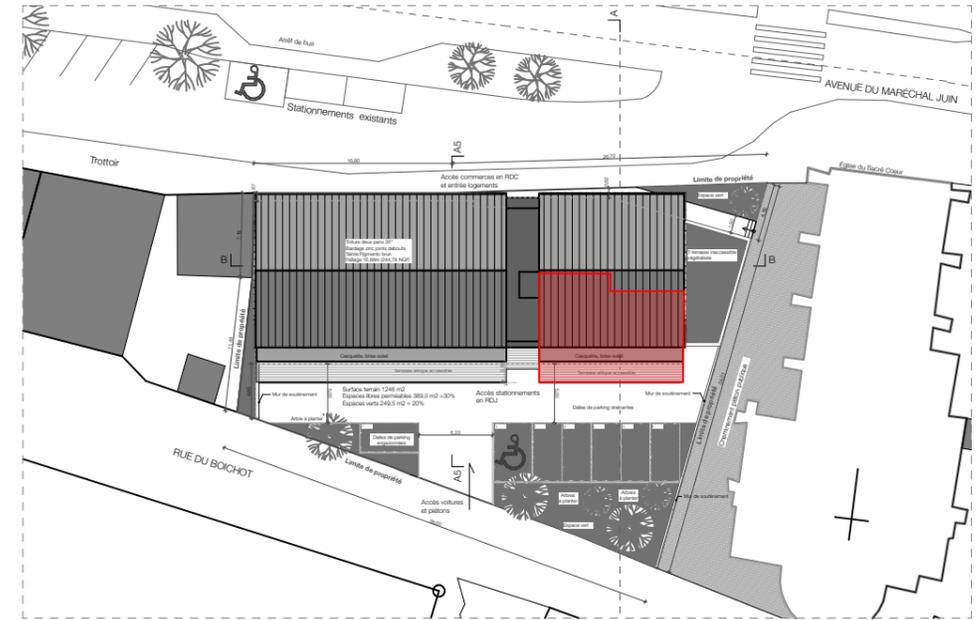

Localisation : Niveau R+1

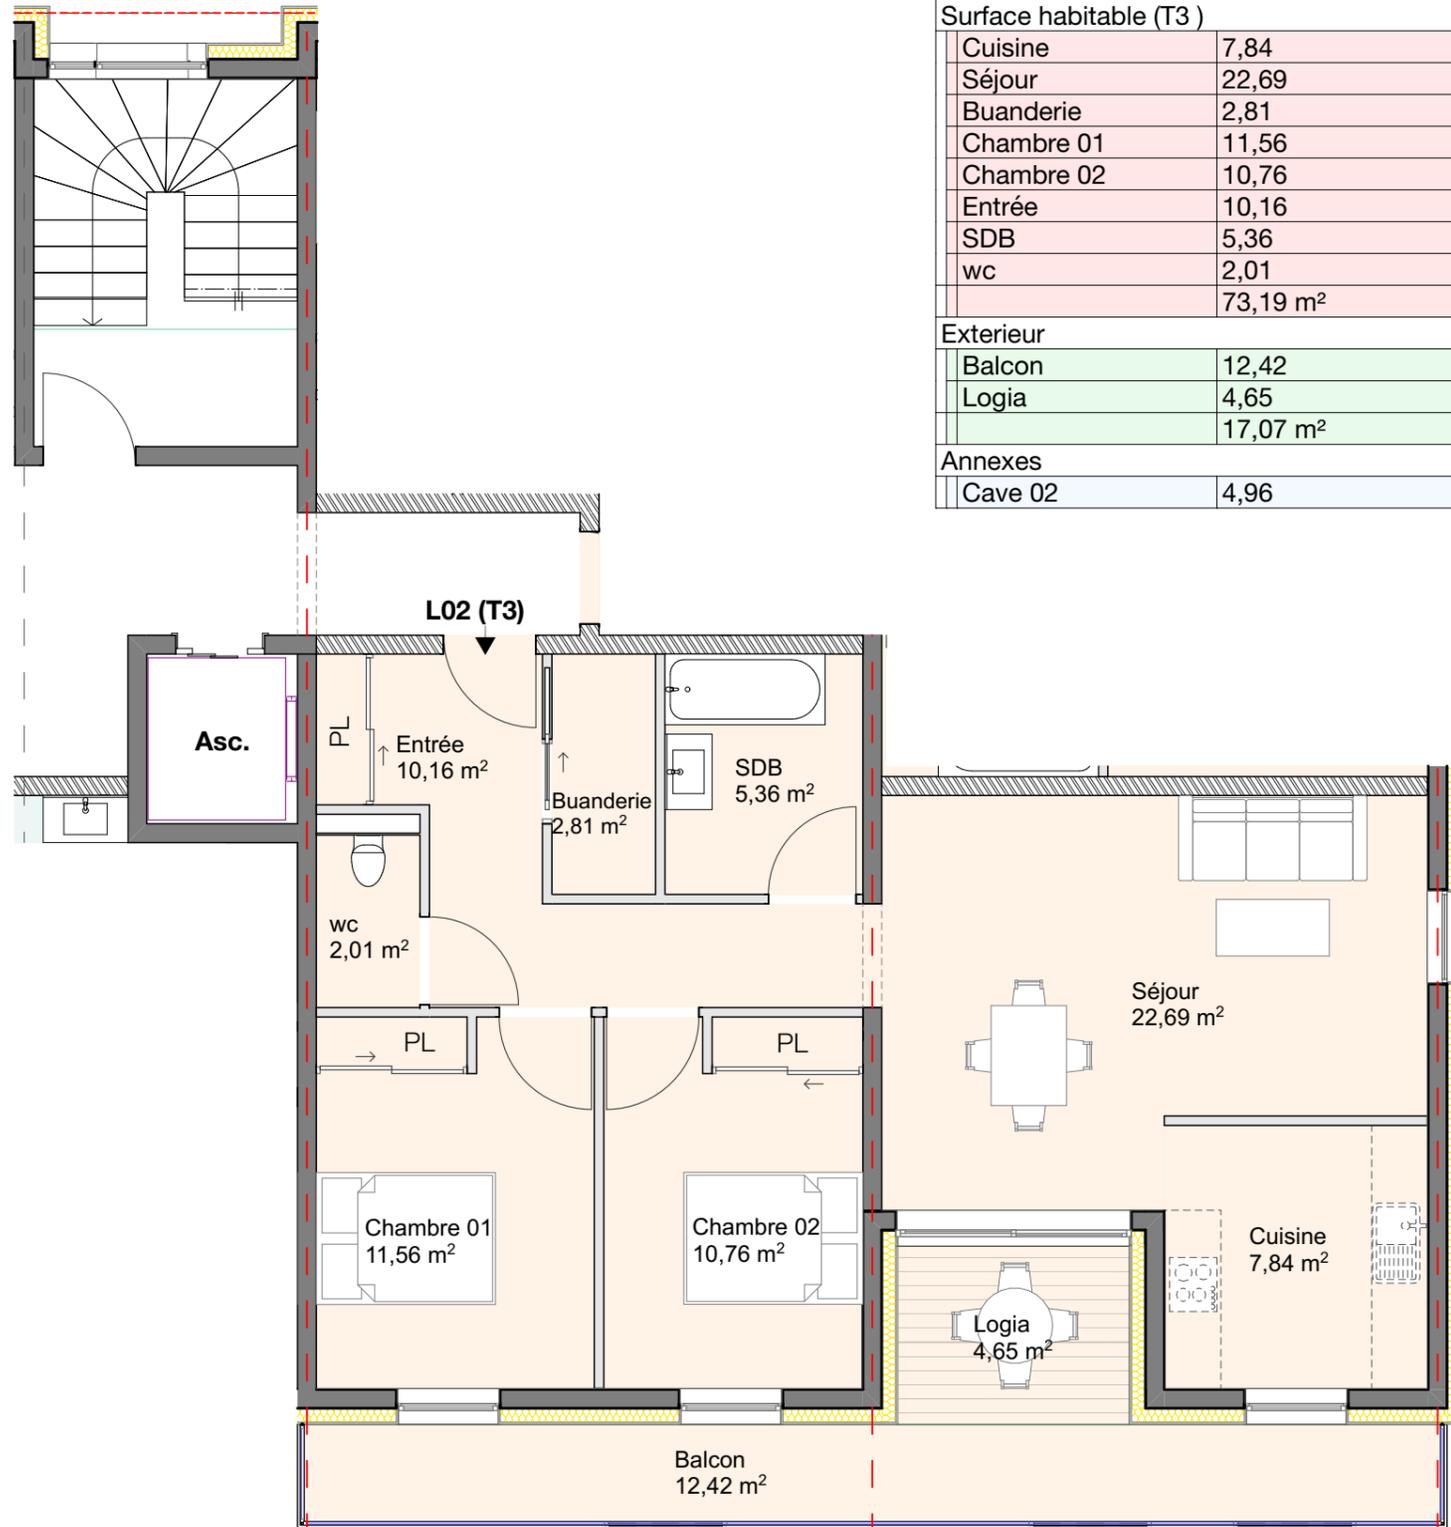

Perspective vers avenue Maréchal Juin

Nota :
 Les surfaces et cotes figurant au plan sont données à titre indicatif. Le présent document est établi sur la base du dossier d'exécution et pourra subir des adaptations dimensionnelles, techniques et d'organisation afin de répondre aux contraintes induites par les études détaillées d'exécution. Les poutres, poteaux, soffites et faux-plafonds n'apparaissent donc pas systématiquement. Les éléments de mobilier, meubles et plans de travaux, ne sont placés qu'à titre indicatif.