

Logement n°04 - T3


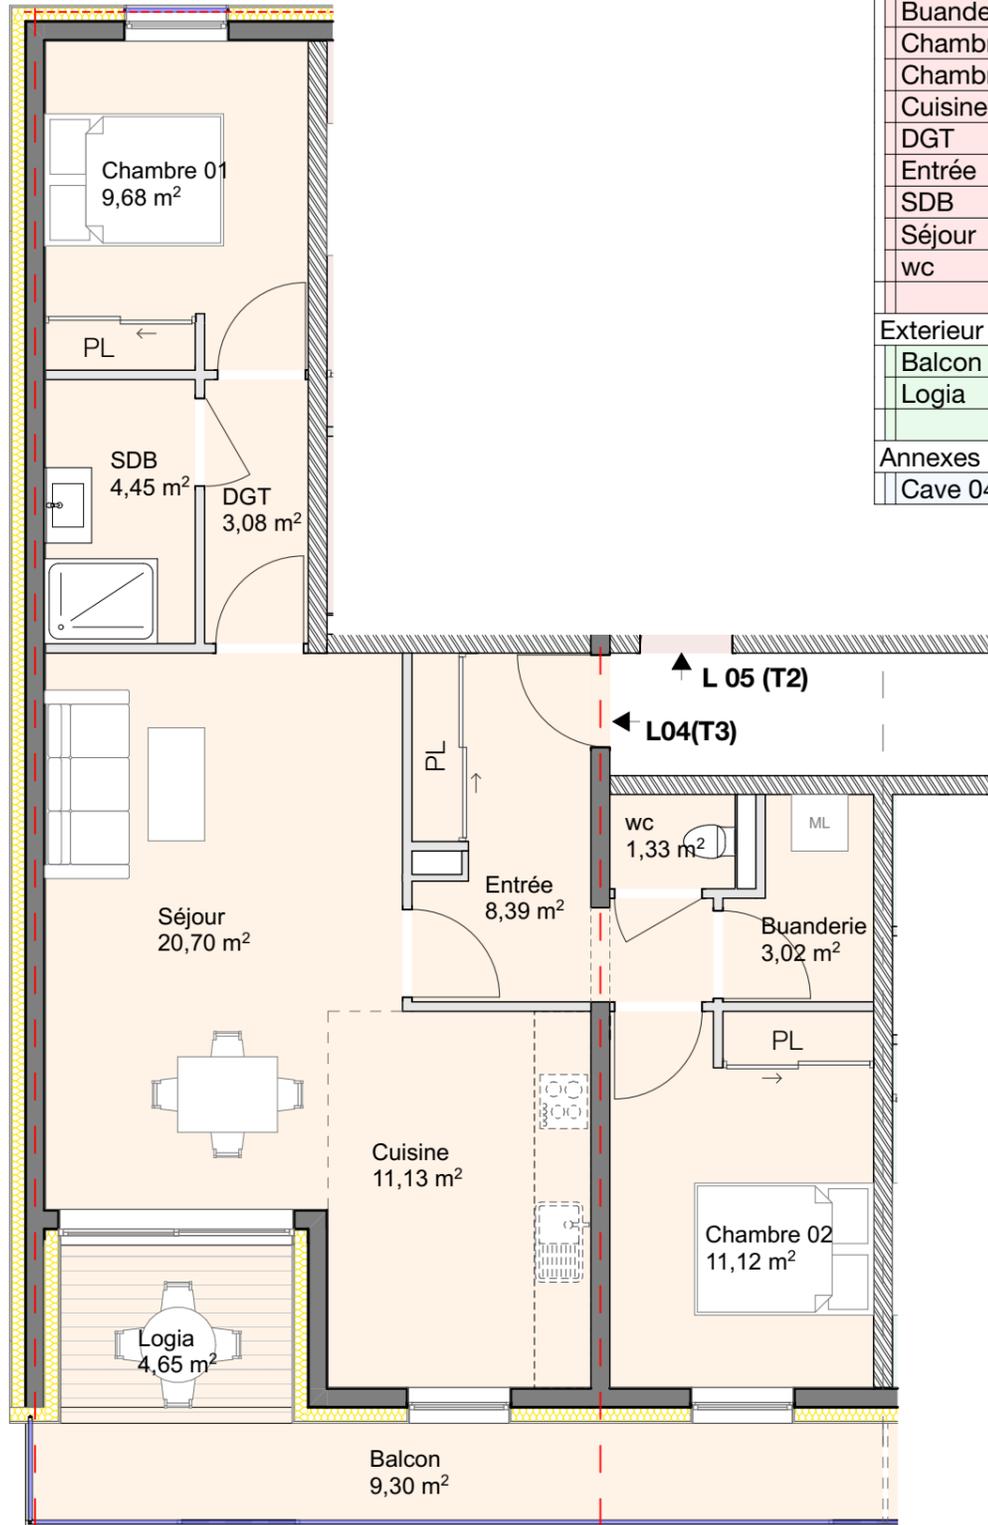


Tableau de surfaces :

Logement 04	
Surface habitable (T3)	
Buanderie	3,02
Chambre 01	9,68
Chambre 02	11,12
Cuisine	11,13
DGT	3,08
Entrée	8,39
SDB	4,45
Séjour	20,70
wc	1,33
	72,90 m ²
Exterieur	
Balcon	9,30
Logia	4,65
	13,95 m ²
Annexes	
Cave 04	4,96



Localisation : Niveau R+1

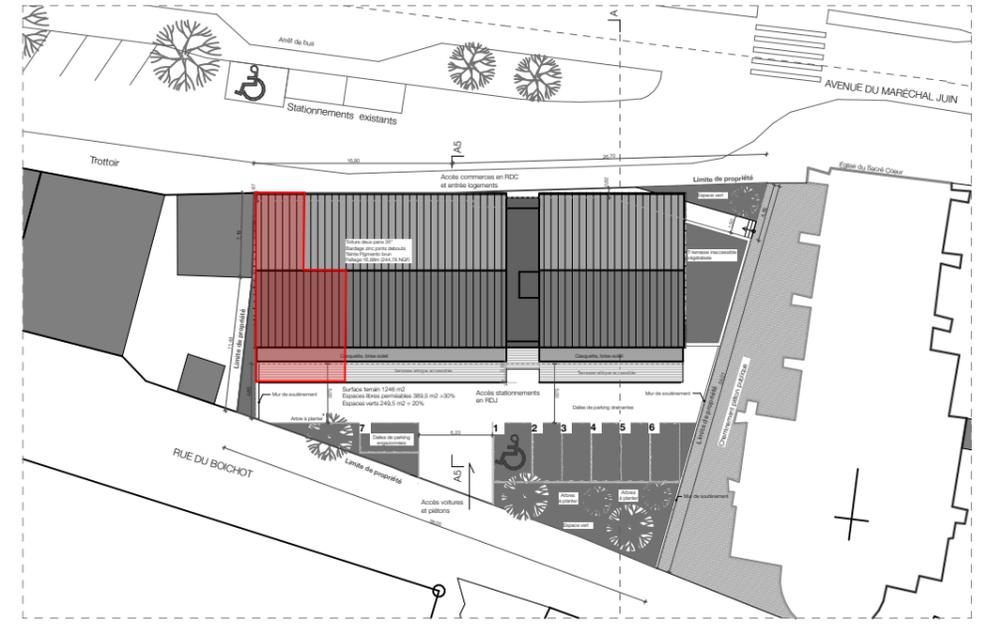

Perspective vers avenue Maréchal Juin

Nota :
Les surfaces et cotes figurant au plan sont données à titre indicatif. Le présent document est établi sur la base du dossier d'exécution et pourra subir des adaptations dimensionnelles, techniques et d'organisation afin de répondre aux contraintes induites par les études détaillées d'exécution. Les poutres, poteaux, soffites et faux-plafonds n'apparaissent donc pas systématiquement. Les éléments de mobilier, meubles et plans de travaux, ne sont placés qu'à titre indicatif.