

Logement n°10 - T3


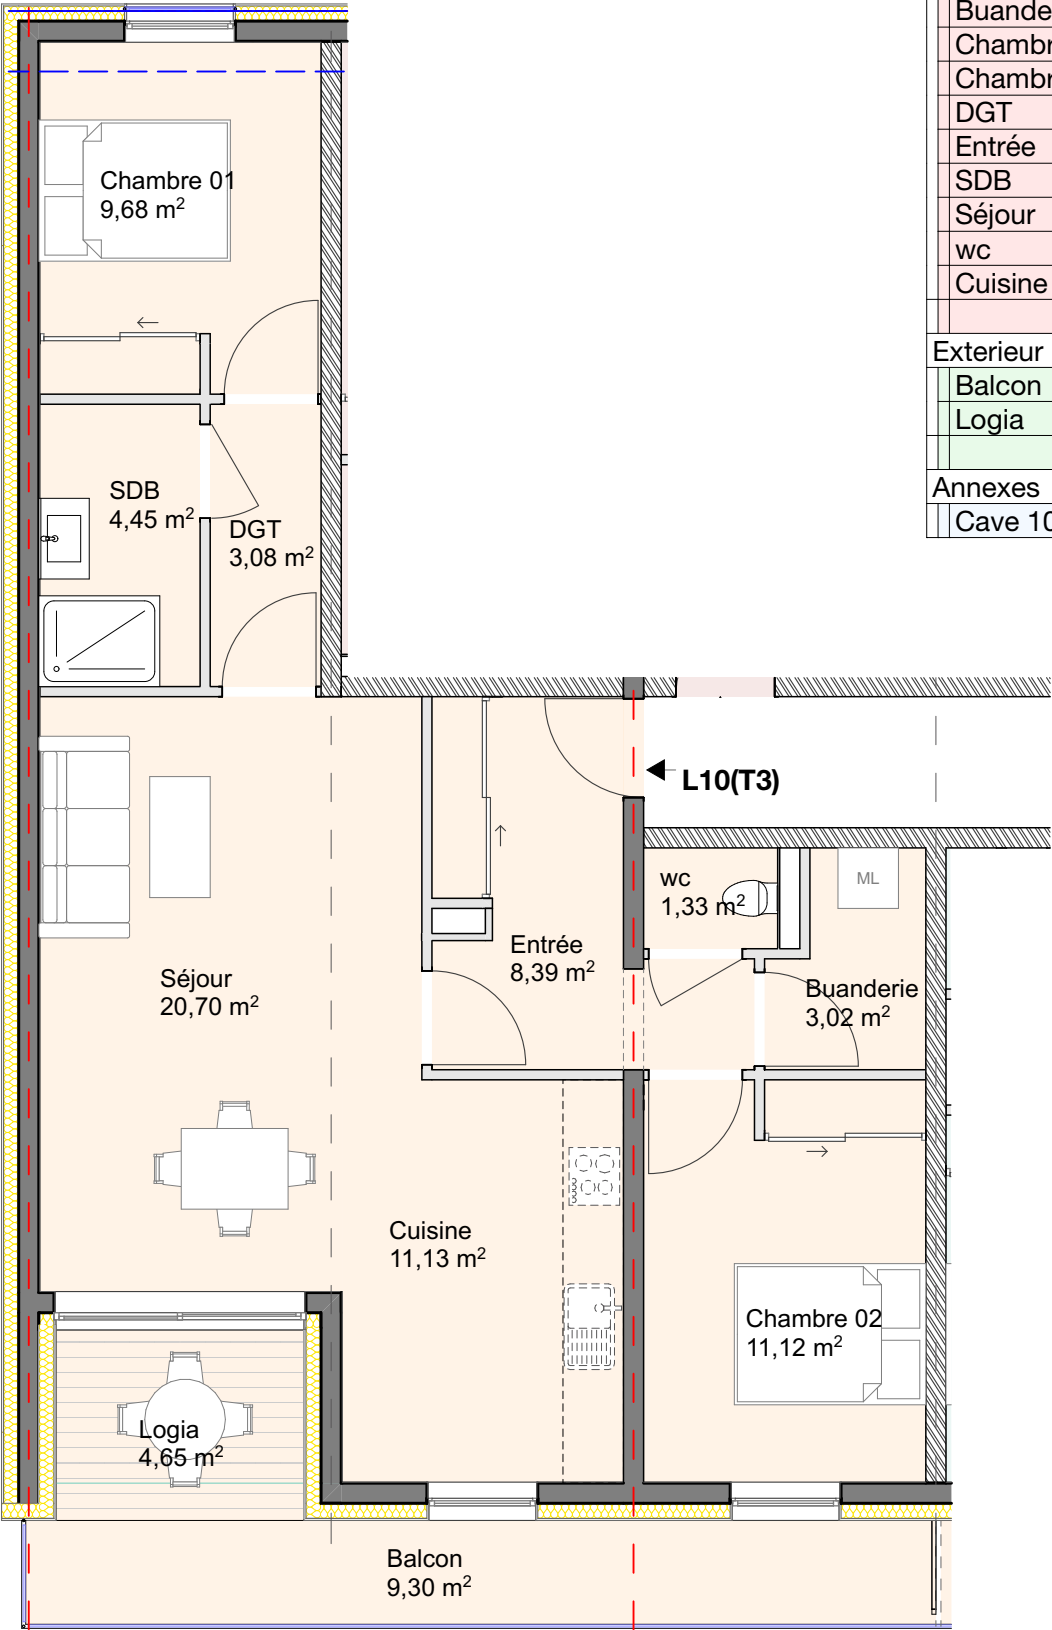


Tableau de surfaces :

Logement n°10		
Surface habitable (T3)		
Buanderie	3,02	
Chambre 01	9,68	
Chambre 02	11,12	
DGT	3,08	
Entrée	8,39	
SDB	4,45	
Séjour	20,70	
wc	1,33	
Cuisine	11,13	
	72,90 m²	
Exterieur		
Balcon	9,30	
Logia	4,65	
	13,95 m²	
Annexes		
Cave 10	5,86	



Localisation : Niveau R+2

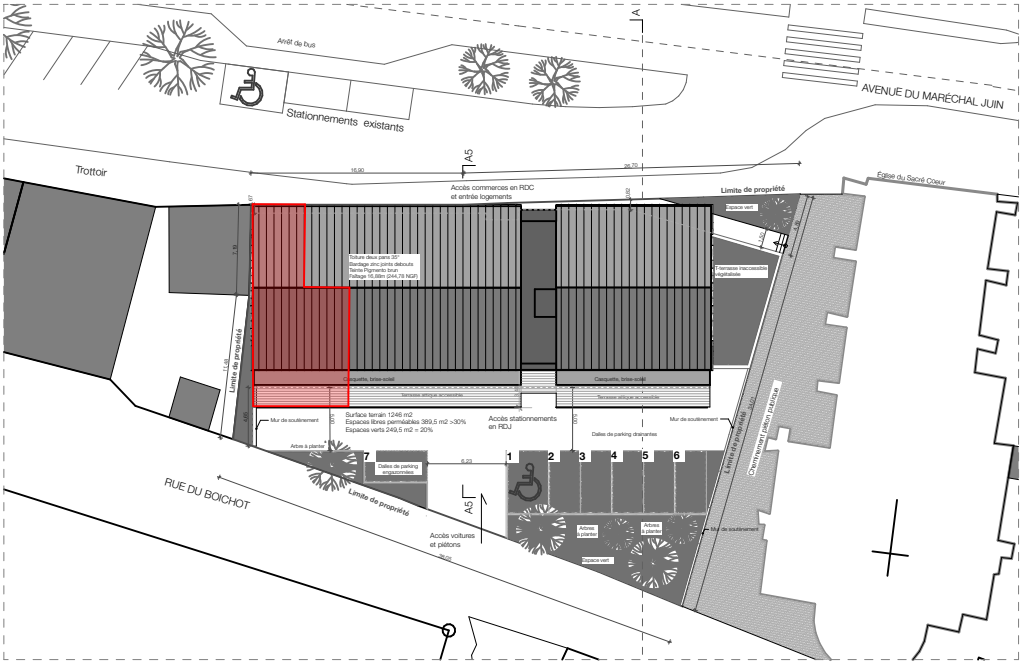

Perspective vers avenue Maréchal Juin

Nota :
Les surfaces et cotes figurant au plan sont données à titre indicatif. Le présent document est établi sur la base du dossier d'exécution et pourra subir des adaptations dimensionnelles, techniques et d'organisation afin de répondre aux contraintes induites par les études détaillées d'exécution. Les poutres, poteaux, soffites et faux-plafonds n'apparaissent donc pas systématiquement. Les éléments de mobilier, meubles et plans de travaux, ne sont placés qu'à titre indicatif.