
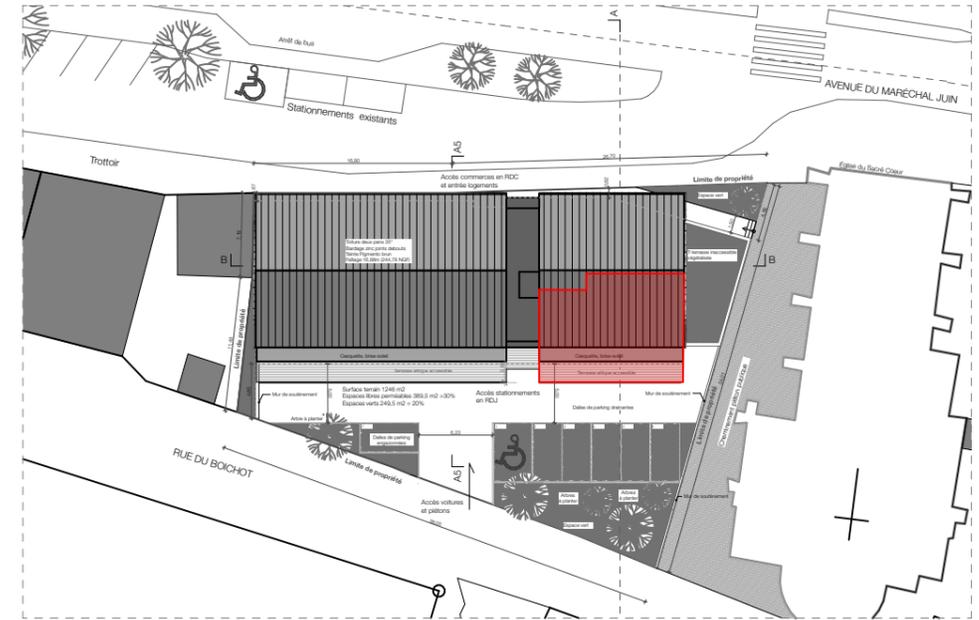
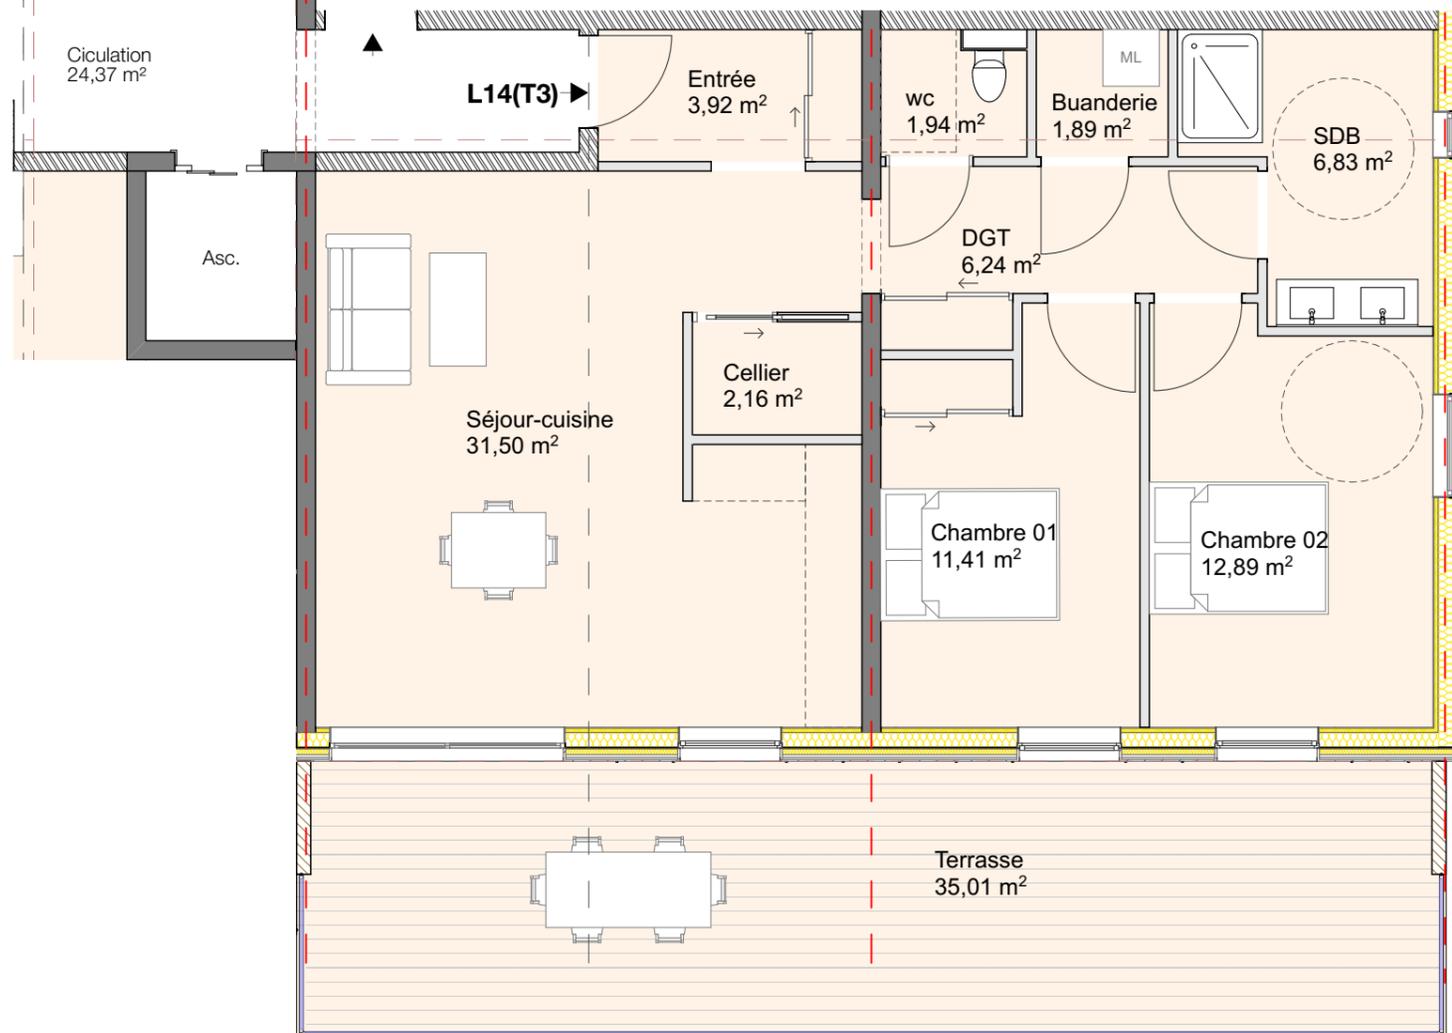


Logement n°14 - T3

Tableau de surfaces :

Logement n°14	
Surface habitable (T3)	
Buanderie	2,05
Cellier	2,16
Chambre 01	11,41
Chambre 02	12,89
DGT	6,24
Entrée	3,92
SDB	6,83
Séjour-cuisine	31,50
wc	1,94
	78,94 m ²
Exterieur	
Terrasse	35,01
	35,01 m ²
Annexes	
Cave 14	2,66

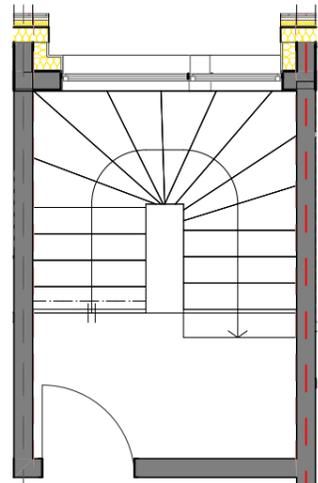

Localisation : Niveau Attique



Perspective vers avenue Maréchal Juin

Nota :
Les surfaces et cotes figurant au plan sont données à titre indicatif. Le présent document est établi sur la base du dossier d'exécution et pourra subir des adaptations dimensionnelles, techniques et d'organisation afin de répondre aux contraintes induites par les études détaillées d'exécution. Les poutres, poteaux, soffites et faux-plafonds n'apparaissent donc pas systématiquement. Les éléments de mobilier, meubles et plans de travaux, ne sont placés qu'à titre indicatif.

S.C.I
**LES BEAUX
ARES**

**Résidence La Bedugue
39100 Dole**

Plans de vente
Logement n°14 - T3

Date 25/05/2023

Echelle 1/75